

tekeningnummer: 08-43-14

 <p>Adviesbureau Omega Groenbeeklaan 5 3881 LP PUTTEN onafhankelijk adviesbureau voor parkeervoorzieningen</p>	<p>Tel.: +31 (0) 341-279774 Mobiel: +31 (0) 014010990 Fax: +31 (0) 341-279148</p>
	<p>E-mail: info@achtoomega.com www.achtoomega.com</p>
<p>werk parkeervoorz. Zeestraat/Coermolen - Noordwijkhout</p>	<p>datum: 26-05-2009</p>
<p>tek. tekening toekomstige situatie (doorsnede A-A)</p>	<p>gemaakt</p>
<p>opdrachtgever</p>	<p>schaal: 1:200</p>
<p>adres</p>	<p>getekend: aydb</p>
<p>woonplaats</p>	<p>formaat: A3</p>




tekeningnummer: 08-43-15

 <p>Adviesbureau Omega Groenbeklaan 8 3881 LP PUTTEN onafhankelijk adviesbureau voor parkeervoorzieningen</p>	<p>Tel.: + 31 (0) 341-279774 Mobiel: + 31 (0) 014010990 Fax: + 31 (0) 341-279148 E-mail: info@achalfoomega.com www.achalfoomega.com</p>	
	<p>werk parkeervoorz. Zeestraat/Coremolen - Noordwijkharhout</p>	<p>datum 26-05-2009</p>
<p>tek. tekening toekomstige situatie (parkeerplaatsen)</p>	<p>schaal 1:1000</p>	
<p>opdrachtgever</p>	<p>getekend evdb</p>	
<p>adres</p>	<p>formaat A3</p>	
<p>woonplaats</p>		



tekeningnummer: 08-43-12

		Adviesbureau Omega Groenbeeklaan 8 3881 LP PUTTEN onafhankelijk adviesbureau voor parkeervoorzieningen		Tel.: + 31 (0) 341-279774 Mobiel: + 31 (0) 014010990 Fax: + 31 (0) 341-279148 E-mail: info@achalfoomega.com www.achalfoomega.com	
werk parkeervoorz. Zeestraat/Coremolen - Noordwijkkerhout		datum 26-05-2009			
tek. tekening toekomstige situatie (draaicirkels personenauto's)					
opdrachtgever		schaal 1:1000			
adres		getekend evdb			
woongebied		formaat A3			

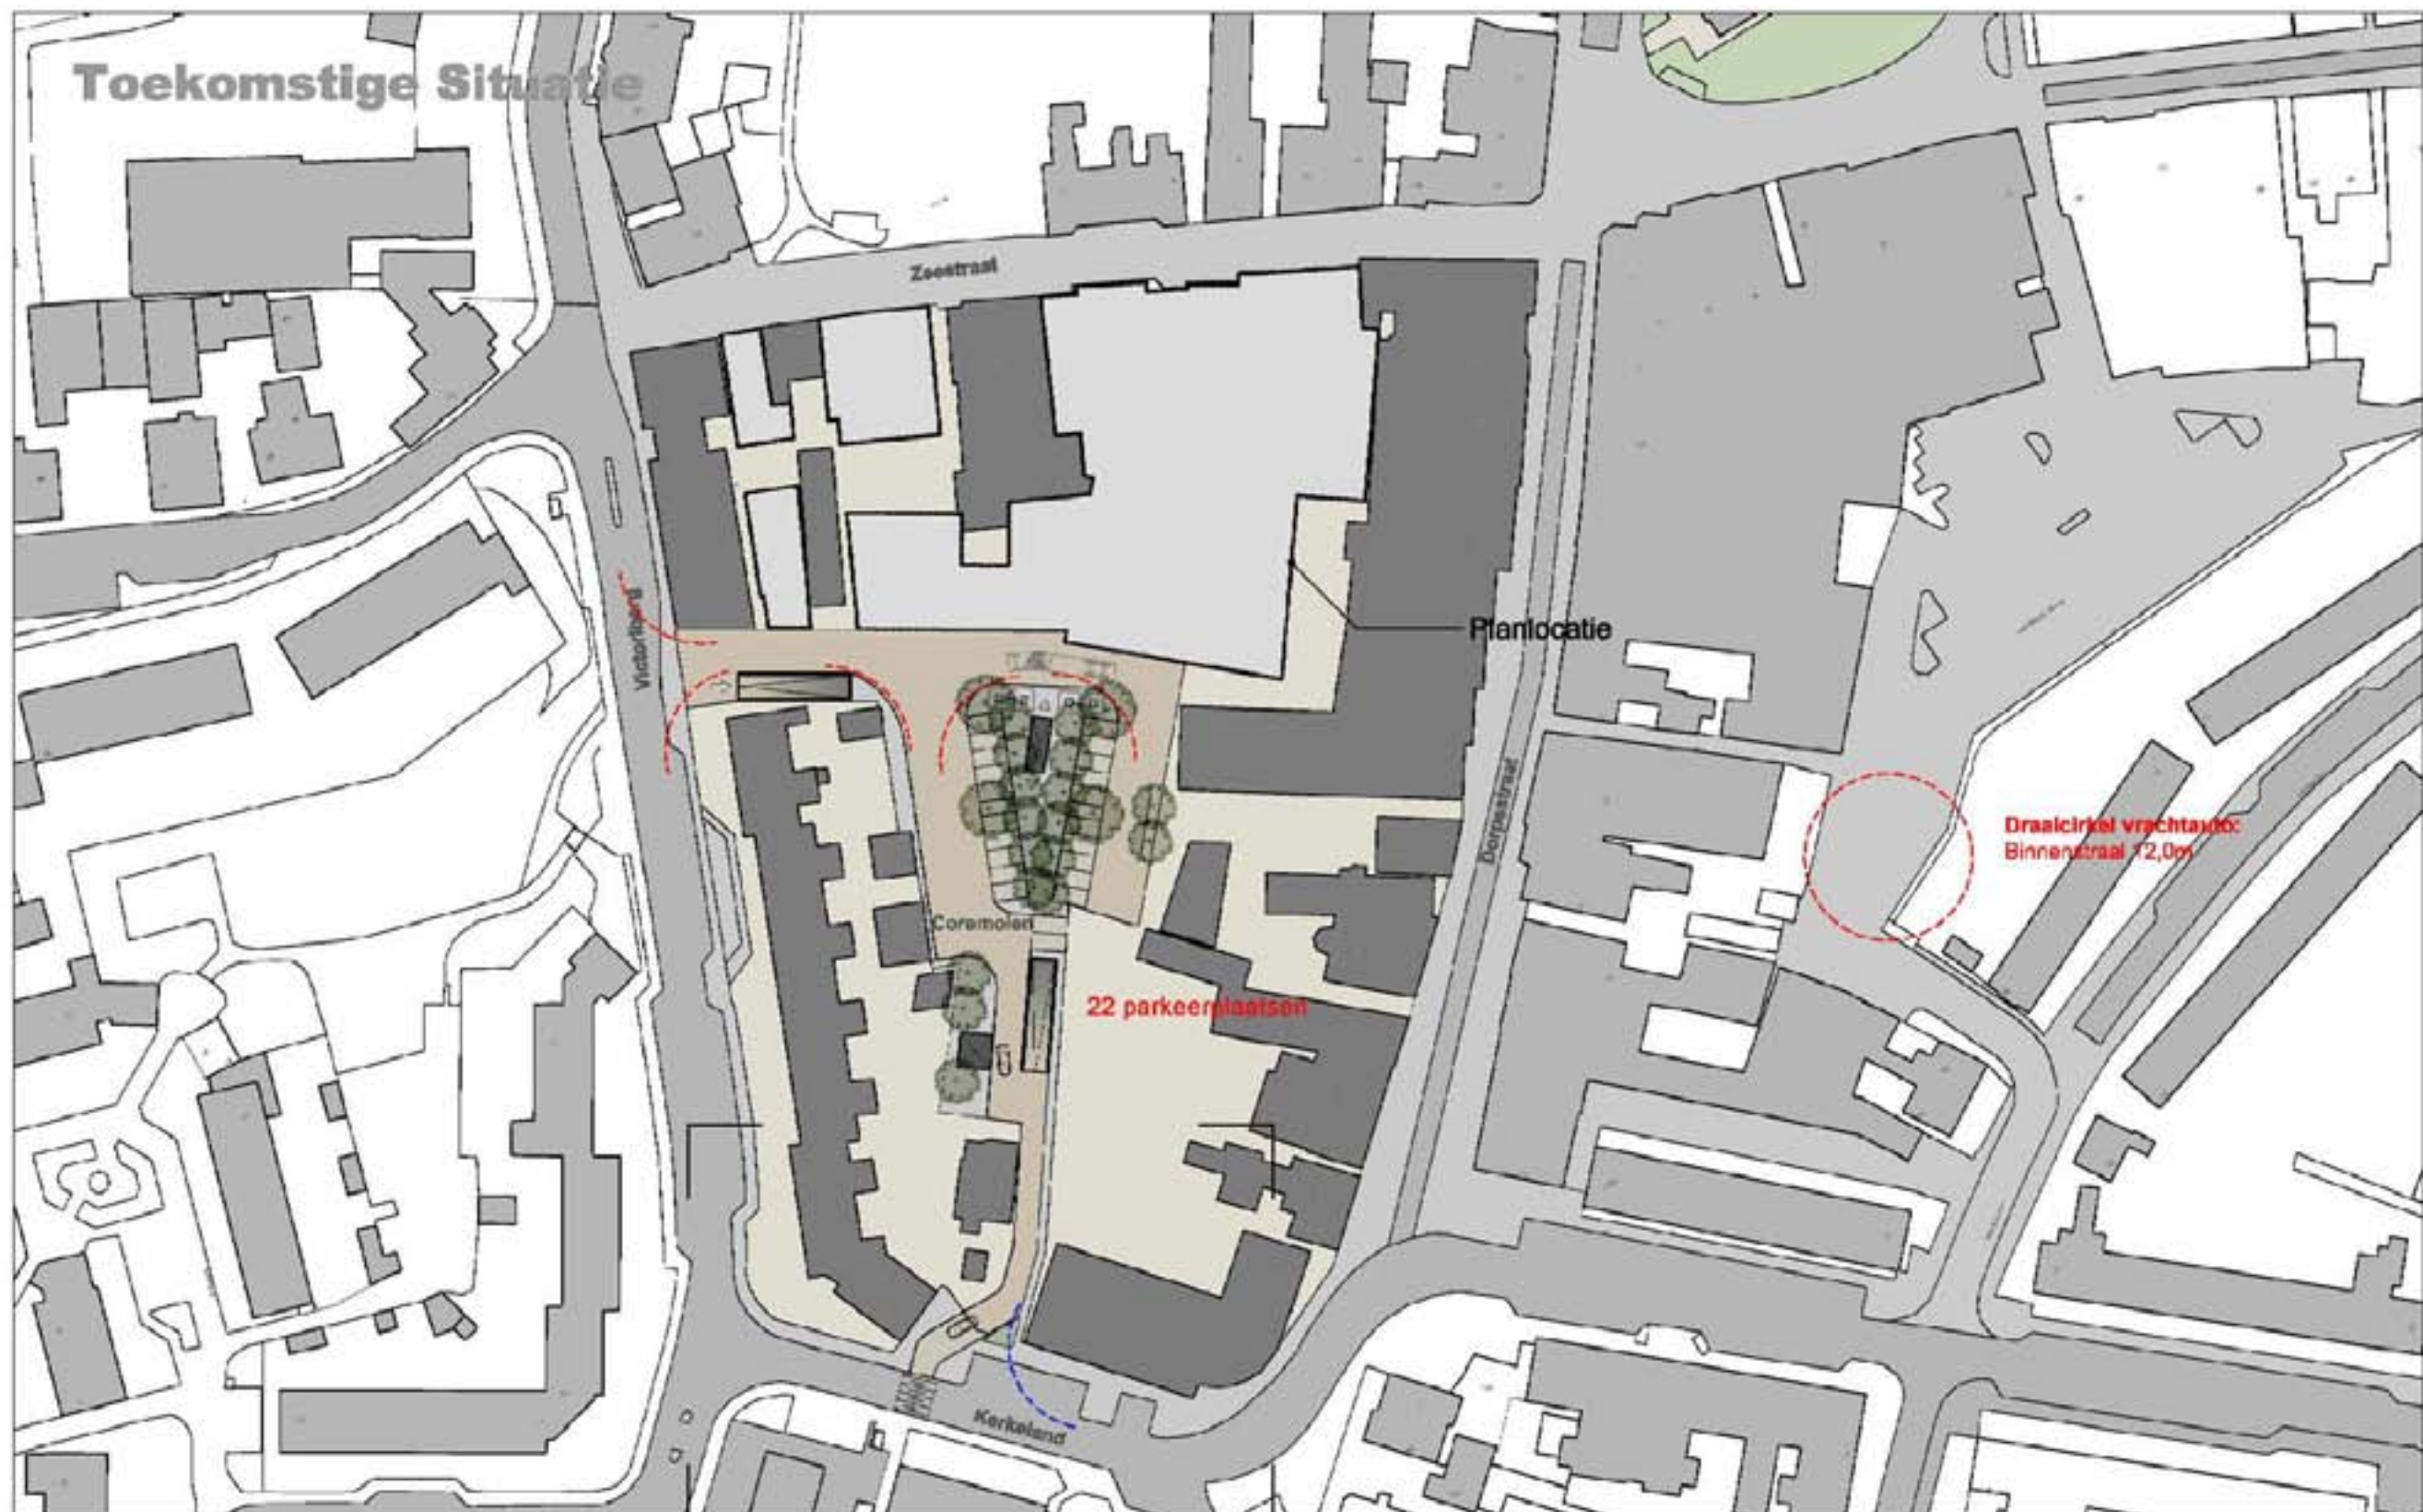

tekeningnummer: 08-43-13

		Adviesbureau Omega Groenbeeklaan 8 3881 LP PUTTEN onafhankelijk adviesbureau voor parkeervoorzieningen		Tel.: + 31 (0) 341-279774 Mobiel: + 31 (0) 014010090 Fax: + 31 (0) 341-279140 E-mail: info@achtoomega.com www.achtoomega.com	
met parkeervoorz. Zeestraat/Coremolen - Noordwijkharhout		datum 26-05-2009			
tek. tekening toekomstige situatie (draaicirkels vrachtauto's)		gewijzigd			
opdrachtgever		schaal 1:1000			
adres		getekend evdb			
voorplant		formaat A3			